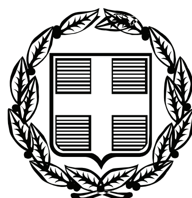


ΕΦΗΜΕΡΙΣ ΤΗΣ ΚΥΒΕΡΝΗΣΕΩΣ

ΤΗΣ ΕΛΛΗΝΙΚΗΣ ΔΗΜΟΚΡΑΤΙΑΣ

ΤΕΥΧΟΣ ΤΕΤΑΡΤΟ **Αρ. Φύλλου 119**

27 Μαΐου 2011

ΠΕΡΙΕΧΟΜΕΝΑ

ΑΠΟΦΑΣΕΙΣ

ΑΠΟΦΑΣΕΙΣ

Αριθμ. 4995/186382 π.ε. (1)

Κήρυξη δημόσιας δασικής έκτασης εμβαδού 5.396,00 τ.μ. ως αναδασωτέας, στη θέση «Μαστορίνα» Τ.Κ. Διλόφου, Δ.Ε. Ναρθακίου, Δήμου Φαρσάλων, Ν. Λάρισας.

Η ΓΕΝΙΚΗ ΓΡΑΜΜΑΤΕΑΣ ΑΠΟΚΕΝΤΡΩΜΕΝΗΣ ΔΙΟΙΚΗΣΗΣ ΘΕΣΣΑΛΙΑΣ - ΣΤΕΡΕΑΣ ΕΛΛΑΔΑΣ

Έχοντας υπόψη:

1. Τις διατάξεις του άρθρου 117 παρ. 3 του Συντάγματος της Ελλάδος.
2. Το Ν. 3852/2010 «Νέα Αρχιτεκτονική της Αυτοδιοίκησης και της Αποκεντρωμένης Διοίκησης - Πρόγραμμα Καλλικράτης»
3. Τις διατάξεις του Π.Δ. 138/2010 «Οργανισμός της Αποκεντρωμένης Διοίκησης Θεσσαλίας - Στερεάς Ελλάδας».
4. Την αριθμ. 1669/33104/31-3-2011 (ΦΕΚ 648/19-4-2011 τ. Β΄) απόφαση Γεν. Γραμ. Αποκεντρωμένης Διοίκησης Θεσσαλίας - Στερεάς Ελλάδας «Περί Μεταβίβασης δικαιώματος υπογραφής στον Προϊστάμενο της Γενικής Διευθύνσεως Δασών και Αγροτικών Υποθέσεων και στους Προϊσταμένους Διευθύνσεων και Δασαρχείων της ανωτέρω Γενικής Διευθύνσεως».
5. Τις διατάξεις των άρθρων 38 παρ. 1 και 41 παρ. 1 και 3 του Ν. 998/79 «περί προστασίας των δασών κ.λπ.»
6. Τις α) 160417/1180/8.7.80 και β) 182447/3049/24.9.80 Δ/γές του Υπουργείου Γεωργίας σχετικές με την κήρυξη εκτάσεων ως αναδασωτέων.
7. Την αριθ. 10652/185302/24-11-2010 αναφορά του Δασαρχείου Λάρισας με την οποία προτείνεται η κήρυξη δημόσιας δασικής έκτασης εμβαδού 5.396,00 τ.μ., που βρίσκεται στη θέση «Μαστορίνα» περιοχής Τ.Κ. Διλόφου, Δήμου Φαρσάλων, Ν. Λάρισας, ως αναδασωτέας, αποφασίζουμε:

Κηρύσσουμε ως αναδασωτέα, έκταση εμβαδού 5.396,00 τ.μ., της οποίας η βλάστηση καταστράφηκε λόγω παράνομης εκχέρσωσης & κατάληψης, στη θέση «Μαστορίνα» περιοχής Τ.Κ. Διλόφου, Δ.Ε. Ναρθακίου, Δήμου Φαρσάλων, Ν. Λάρισας και η οποία ορίζεται:

ΑΝΑΤΟΛΙΚΑ: Δημόσια δασική έκταση.

ΔΥΤΙΚΑ: Με αγρό του ιδίου.

ΒΟΡΕΙΑ: Δημόσια δασική έκταση.

ΝΟΤΙΑ: Δημόσια δασική έκταση.

Η ανωτέρω έκταση απεικονίζεται με τα στοιχεία 44, 43, 42, 41, 40, 39, 38, 37, 36, 75, 74, 71, 70, 69, 72, 44 στο διάγραμμα του Δασαρχείου Λάρισας το οποίο αποτελεί αναπόσπαστο τμήμα της παρούσης.

Σκοποί της κήρυξης της ανωτέρω έκτασης ως αναδασωτέας, είναι η διατήρηση του δασικού χαρακτήρα αυτής, ο αποκλεισμός διάθεσης της για άλλη χρήση και η αποκατάσταση της καταστραφείσης δασικής βλάστησης. (Η έκταση πριν την εκχέρσωση καλύπτονταν από δασική βλάστηση πρίνου).

Η απόφαση αυτή να δημοσιευθεί στην Εφημερίδα της Κυβερνήσεως.

Λάρισα, 5 Μαΐου 2011

Με εντολή Γενικής Γραμματέως
Αποκεντρωμένης Διοίκησης
Ο Προϊστάμενος Δ/νσης Δασών
ΚΩΝ/ΝΟΣ ΓΚΑΡΑΦΛΗΣ



ΕΛΛΗΝΙΚΗ ΔΗΜΟΚΡΑΤΙΑ
ΑΠΟΚΕΝΤΡΩΜΕΝΗ ΔΙΟΙΚΗΣΗ
ΘΕΣΣΑΛΙΑΣ - ΣΤΕΡΕΑΣ ΕΛΛΑΔΑΣ
ΓΕΝΙΚΗ Δ/ΝΣΗ ΔΑΣΩΝ & ΑΓΡΟΤΙΚΩΝ ΥΠΟΘΕΣΕΩΝ
ΔΑΣΑΡΧΕΙΟ ΛΑΡΙΣΑΣ

ΕΘΝΙΚΟ ΤΥΠΟΓΡΑΦΕΙΟ
Για τεχνικούς λόγους στο σχεδιάγραμμα, έγινε σμίκρυνση, κατά ποσοστό 79%


ΤΟΠΟΓΡΑΦΙΚΟ ΔΙΑΓΡΑΜΜΑ
ΕΚΤΑΣΗΣ ΠΟΥ ΕΚΧΕΡΣΩΘΗΚΕ ΚΑΙ ΚΑΤΑΛΗΦΘΗΚΕ ΠΑΡΑΝΟΜΑ

Δασονομείο : Φαρσάλων
Δήμος : Ναρθακίου
Δημ.Διαμέρ. : Διλόφου
Θέση : Μαστορίνα


Χαρακτηρισμός : Δημόσια Δασική Έκταση
Ιδιοκτησία : Δημόσια
Εμβαδό : 5.396 τ.μ.

ΚΛΙΜΑΚΑ 1:2000

νομα	X	Y
36	366611.14	4346838.67
37	366626.81	4346847.21
38	366631.34	4346868.68
39	366634.48	4346882.97
40	366645.44	4346904.91
41	366658.35	4346921.84
42	366693.39	4346948.38
43	366651.09	4346968.68
44	366622.64	4346974.55
72	366273.30	4346922.04
69	366611.55	4346930.78
70	366601.87	4346913.75
71	366597.87	4346898.73
74	366602.21	4346855.67
75	366599.55	4346840.06
36	366611.14	4346838.67

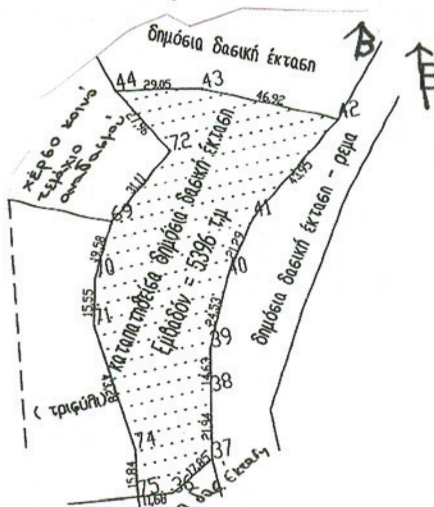

ΑΠΟΣΠΑΣΜΑ ΧΑΡΤΗ
ΚΛΙΜΑΚΑ 1:50.000

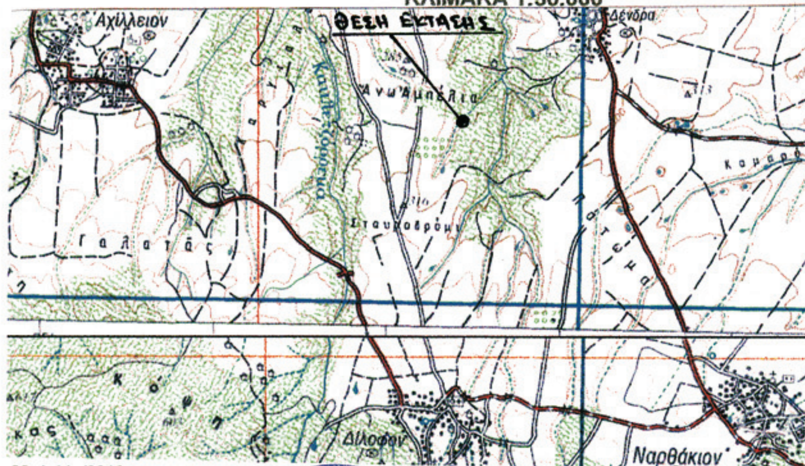

ΛΑΡΙΣΑ 22 / 11 /2010
Ο ΣΥΝΤΑΚΤΗΣ

ΠΑΠΑΝΤΩΝΗΣ ΑΘΑΝΑΣΙΟΣ
ΔΑΣΟΠΟΝΟΣ ΜΕ Α΄ ΒΑΘΜΟ

ΛΑΡΙΣΑ 22 / 11 /2010
Η ΔΑΣΑΡΧΗΣ

ΑΠΟΣΤΟΛΟΥ ΦΡΕΙΔΕΡΙΚΗ
ΔΑΣΟΛΟΓΟΣ ΜΕ Α΄ ΒΑΘΜΟ

ΘΕΩΡΗΘΗΚΕ
ΛΑΡΙΣΑ 5 / 5 /2011
ΜΕ ΕΝΤΟΛΗ ΓΕΝ. ΓΡΑΜ. Α.Δ.Θ.Σ.Ε.
Ο ΠΡΟΪΣΤΑΜΕΝΟΣ
ΤΗΣ Δ/ΝΣΗΣ ΔΑΣΩΝ Ν. ΛΑΡΙΣΑΣ

ΚΩΝ/ΝΟΣ ΓΚΑΡΑΦΛΗΣ
ΔΑΣΟΛΟΓΟΣ ΜΕ Α΄ ΒΑΘΜΟ

Αριθμ. 20466/4013 (2)

Περί καθορισμού οριογραμμών Αιγιαλού - Παραλίας και παλαιού αιγιαλού στη θέση «Όρμος Σωτήρα» της Δημοτικής Ενότητας Ανακτορίου του Δήμου Ακτίου Βόνιτσας Ν. Αιτωλ/νίας.

Ο ΓΕΝΙΚΟΣ ΓΡΑΜΜΑΤΕΑΣ ΑΠΟΚΕΝΤΡΩΜΕΝΗΣ ΔΙΟΙΚΗΣΗΣ ΠΕΛΟΠΟΝΝΗΣΟΥ ΔΥΤΙΚΗΣ ΕΛΛΑΔΑΣ ΚΑΙ ΙΟΝΙΟΥ

Έχοντας υπόψη:

1. Τις διατάξεις του Ν. 2503/97 «Διοίκηση, Οργάνωση, Στελέχωση της Περιφέρειας, ρύθμιση θεμάτων για την Τοπική Αυτοδιοίκηση και άλλες διατάξεις», ως ισχύει.

2. Τις διατάξεις του Ν. 3200/55 «περί Διοικητικής Αποκέντρωσης», όπως τροποποιήθηκε και ισχύει.

3. Τις διατάξεις της παρ. 21 του άρθρου 46 του Ν.3220/2004 (Φ.Ε.Κ 15 τ.Α΄ 28-1-2004) «Μέτρα αναπτυξιακής και κοινωνικής πολιτικής - αντίκειμενικοποίηση του φορολογικού ελέγχου και άλλες διατάξεις».

4. Τις διατάξεις του άρθρου 280 του Ν. 3852/2010 (ΦΕΚ Α/87/7-6-2010) «Νέα Αρχιτεκτονική της Αυτοδιοίκησης και της Αποκεντρωμένης Διοίκησης-Πρόγραμμα Καλλικράτης».

5. Το Π.Δ. 139/2010(ΦΕΚ Α 232/27-12-2010) «Οργανισμός της Αποκεντρωμένης Διοίκησης Πελοποννήσου, Δυτ. Ελλάδος και Ιονίου».

6. Τις διατάξεις του Ν. 2971/2001 (ΦΕΚ 285/τ.Α΄/19-12-2001) «Περί αιγιαλού και παραλίας».

7. Τις διατάξεις του Ν.Δ. 439/70 «Περί συμπληρώσεως των διατάξεων περί αιγιαλού».

8. Τα Τοπογραφικά και υψομετρικά διαγράμματα 1:500 συνταχθέντα τον Απρίλιο του 2010 σε μία πινακίδα από τη Μαρία Βασιλάκου Τοπογράφου Μηχανικού Τ.Ε, ελεγμένα για την ακρίβεια της αποτύπωσης στις 28/5/2010 από την Αργιαδίτη Ιωάννα, Αγρονόμο και Τοπογράφο Μηχανικό της Κτηματικής Υπηρεσίας Αιτωλ/νίας και θεωρημένα από την ίδια την ίδια ημέρα σε μια πινακίδα.

9. Την από 28-5-2010 Έκθεση Επιτροπής καθορισμού ορίων αιγιαλού και παραλίας στη θέση «Όρμος Σωτήρα» του Δ.Δ. Βόνιτσας του Δήμου Ανακτορίου (νυν Δημοτικής Κοινότητας Βόνιτσας της Δημοτικής Ενότητας Ανακτορίου του Δήμου Ακτίου - Βόνιτσας) Ν.Αιτωλ/νίας.

10. Το με αρ. Φ. 544.5/640/10/15-9-2010 έγγραφο του ΓΕΝ, προς την Κτηματική Υπηρεσία Αιτωλ/νίας με τις υποδείξεις αυτού επί των Τοπογραφικών Διαγραμμάτων οι οποίες και πραγματοποιήθηκαν.

11. Το με αρ. 463/φ.410/269/ 23-3-2011 έγγραφο της Κτηματικής Υπηρεσίας Ν.Αιτωλ/νίας για έκδοση της σχετικής απόφασης, αποφασίζουμε:

Επικυρώνουμε την από 28-5-2010 έκθεση της Επιτροπής καθορισμού Αιγιαλού - Παραλίας στη θέση «Όρμος Σωτήρα»του Δ.Δ. Βόνιτσας του Δήμου Ανακτορίου (νυν Δημοτικής Κοινότητας Βόνιτσας της Δημοτικής Ενότητας Ανακτορίου του Δήμου Ακτίου - Βόνιτσας) του Ν.Αιτωλ/νίας, και τα Τοπογραφικά και υψομετρικά διαγράμματα 1:500 συνταχθέντα τον Απρίλιο του 2010 σε μία πινακίδα από τη Μαρία Βασιλάκου Τοπογράφου Μηχανικού Τ.Ε, ελεγμένα για την ακρίβεια της αποτύπωσης στις 28/5/2010 από την Αργιαδίτη Ιωάννα, Αγρονόμο και Τοπογράφο Μηχανικό της Κτηματικής Υπηρεσίας Αιτωλ/νίας και θεωρημένα από την ίδια την ίδια ημέρα σε μία πινακίδα.

Καθορίζουμε επί του ανωτέρω Τοπογραφικού Διαγράμματος ως εξής:

Α) Την οριογραμμή του αιγιαλού με κόκκινη πολυγωνική γραμμή με στοιχεία Α1, Α2, Α21, Α22.

Β) Την οριογραμμή της παραλίας με συνεχή κίτρινη πολυγωνική με στοιχεία Π1, Π2, Π21, Π22, της οποίας οι κορυφές εξασφαλίζονται με ορθογώνιες από το κρατικό δίκτυο συντεταγμένων.

Οι κορυφές των οριογραμμών εξασφαλίζονται από το Κρατικό Τριγωνομετρικό Δίκτυο (εγκάρσια Μερκατορική προβολή U.T.M.- οι συντεταγμένες αναφέρονται στο Ε.Γ.Σ.Α. '87) Η Επιτροπή Διαπίστωσε ότι δεν υπάρχει παλαιός αιγιαλός.

Η απόφαση αυτή με το τοπογραφικό Διάγραμμα και την Έκθεση της Επιτροπής καθορισμού ορίων αιγιαλού και παραλίας να δημοσιευθούν στην Εφημερίδα της Κυβερνήσεως.

Πάτρα, 2 Μαΐου 2011

Ο Γενικός Γραμματέας Αποκεντρωμένης Διοίκησης
ΑΝΑΣΤΑΣΙΟΣ ΑΠΟΣΤΟΛΟΠΟΥΛΟΣ

ΕΚΘΕΣΗ ΕΠΙΤΡΟΠΗΣ ΚΑΘΟΡΙΣΜΟΥ ΤΩΝ ΟΡΙΩΝ ΑΙΓΙΑΛΟΥ ΚΑΙ ΠΑΡΑΛΙΑΣ
(Αρθρ. 3 του Ν. 2971/19-12-2001)

Για τον καθορισμό των ορίων του Αιγιαλού & Παραλίας στη θέση «Ορμος Σωτήρα» του Δ.Δ. Βόνιτσας του Δήμου Ανακτορίου Ν. Αιτωλ/νίας, σήμερα την 28η του μηνός Μαΐου του έτους 2010, ημέρα Παρασκευή και ώρα 10:30π.μ., οι υπογεγραμμένοι:

1. Δάλλας Γεώργιος, Εφοριακός ΤΕ/Α΄, Προϊστάμενος της Κτηματικής Υπηρεσίας Αιτωλ/νίας, ως Πρόεδρος,

2. Αργιαδίτη Ιωάννα, Αγρονόμος & Τοπογράφος Μηχ/κος ΠΕ/Β΄, της Κτηματικής Υπηρεσίας Αιτωλοακαρνανίας, ως μέλος της επιτροπής,

3. Δούκας Βασίλειος, Πλωτάρχης Λ/Σ, Λιμενάρχης Πρεβέζης, ως μέλος της επιτροπής,

4. Τζιώλης Δημήτριος, Τοπογράφος Μηχανικός, Προϊστάμενος της Διεύθυνσης Πολεοδομίας της Νομαρχιακής Αυτοδιοίκησης Αιτωλοακαρνανίας, ως μέλος της επιτροπής, και

5. Διευθυντής της Δ/νσης Περιβάλλοντος και Χωροταξίας της Γενικής Διεύθυνσης της Περιφέρειας Δυτικής Ελλάδας, (παρότι ειδοποιήθηκε έγκαιρα δεν προσήλθε), απών, αποτελούντες την Επιτροπή καθορισμού των ορίων του Αιγιαλού και παραλίας δυνάμει του άρθρου 3 του Ν.2971/2001 συγκληθείσα κατόπιν προφορικής πρόσκλησης του Προέδρου αυτής, μεταβήκαμε επί τόπου στην προαναφερόμενη περιοχή σήμερα 28/5/2010.

Γραμματέας της Επιτροπής ορίζεται η Τζωρτζοπούλου Μαρία, η οποία είναι υπεύθυνη για την τήρηση του πρακτικού και αφού διαπιστώθηκε απαρτία και λαβόντες υπόψη:

- Την από 18/12/2008 Εκθεση της αρμόδιας Επιτροπής στην ίδια θέση και περιοχή,

- Το υπ' αριθ. Φ.544.5/912/09/23-12-2009 έγγραφο του Γενικού Επιτελείου Ναυτικού - Δ/νση Α2, σύμφωνα με το οποίο θα πρέπει η επιτροπή να μεριμνήσει για την συναρμογή οριογραμμών με αντίστοιχες οριογραμμές αιγιαλού που καθορίστηκαν το 2007 με την αριθ. 822/29-1-2007 (ΦΕΚ 74 Δ/1-3-2007) απόφαση Γενικού Γραμματέα Περιφέρειας Δυτικής Ελλάδας, καθώς επίσης να συ-

μπληρωθεί το διάγραμμα με ταχυμετρικά - υψομετρικά σημεία αποτύπωσης και η υπόθεση επανυποβληθεί στο ΓΕΝ για εκ νέου γνωμοδότηση,

- Τα υπό της Μαρίας Βασιλάκου, Τεχνολόγου Τοπογράφου Μηχανικού, τοπογραφικά και υψομετρικά διαγράμματα, συνταχθέντα τον Απρίλιο του 2010 σε μία (1) πινακίδα, σε κλίμακα 1:500, ελεγμένα για την ακρίβεια της αποτύπωσης στις 28/5/2010 από την Αργιαδίτη Ιωάννα, Αγρονόμο και Τοπογράφο Μηχανικό της Κτηματικής Υπηρεσίας Αιτωλ/νίας και θεωρημένα από την ίδια, την ίδια ημέρα, σε μία πινακίδα.

- Το γεγονός ότι δεν υπάρχουν κτίσματα μέσα στον αιγιαλό.

- Τις διατάξεις του Ν. 2971/2001.

- Τα στοιχεία καθορισμού αιγιαλού και παραλίας που προβλέπονται από το άρθρο 9 του γόμου 2971/2001 και ειδικότερα:

α. Τη γεωμορφολογία του εδάφους για την οποία αναλυτικά αναφέρεται ότι:

4. Η μορφολογία της ακτής συνίσταται εν μέρει από βραχώδη πρανή με κατακόρυφες κλίσεις και μικρά ύψη στέψης που κυμαίνονται από 2μ. έως 4μ. και εν μέρει από χαλαρά ιζήματα (άμμος, χαλίκια, πέτρες) που έχουν προκύψει από την εναπόθεση φερτών υλών χειμάρρων ή ρυάκων και τα οποία έχουν εύρος από 1-3μ.. Επίσης συνίσταται και από μικρά τεχνικά έργα (κρηπίδωμα από μπετόν που λειτουργεί ως τοιχίο αντιστήριξης στην κορυφή Α12 και μικρού εύρους σκαλοπάτια παραπλεύρως της κορυφής Α12).

5. Της ακτής συνέχονται εκτάσεις, λοφώδεις, με έδαφος εν μέρει βραχώδες και εν μέρει αμμώδες, με χρήση χέρσα και εκτός σχεδίου.

6. Το φυσικό όριο βλάστησης συνίσταται από θαμνώδη φυσική βλάστηση.

β. Το γεγονός ότι στην περιοχή δεν εντοπίστηκαν παράκτιοι φυσικοί πόροι.

γ. Τα πορίσματα από την εκτίμηση των μετεωρολογικών στοιχείων της περιοχής, ήτοι: ότι η περιοχή δεν προσβάλλεται από ισχυρούς ανέμους έντασης 7-1ΟΒ, κυρίως έως 4Β με βόρειες - βορειοδυτικές διευθύνσεις.

δ. Την μορφολογία του πυθμένα, ο οποίος συνίσταται από ομαλή αμμώδη σύσταση και μικρά βάθη κοντά στην ακτή (ομαλός).

ε. Τον τομέα ανάπτυξης κυματισμού σε σχέση με το μέτωπο της ακτής, ότι δηλαδή πρόκειται για ακτή με μικρό ανάπτυγμα πελάγους. Το ύψος κύματος που πλήττει την περιοχή είναι μικρό και η δημιουργία του κάθετου πρανούς στην βορειοανατολική πλευρά, προκαλεί την ανάκλαση κυματισμών, με αποτέλεσμα την τοπική αύξηση ύψους κύματος.

στ. Την ύπαρξη κρηπιδώματος (τοιχίο αντιστήριξης) από οπλισμένο σκυρόδεμα στην κορυφή Α12 και μικρού εύρους σκαλοπάτια.

ζ. Στο χάρτη Δ1.2. Πρότυπο Χωρικής Ανάπτυξης-Παραγωγικής Δραστηριότητας (κλίμακα 1:800000) του Περιφερειακού Πλαισίου Χωροταξικού Σχεδιασμού και Αειφόρου Ανάπτυξης Περιφέρειας Δυτικής Ελλάδος (ΦΕΚ 14707 Β΄/09-10-2003), η περιοχή χαρακτηρίζεται ως «ευρύτερη ζώνη αναζήτησης ήπιων δραστηριοτήτων τουρισμού-παραθερισμού»

η. Την μη ύπαρξη δημοσίων κτημάτων.

θ. Το γεγονός ότι δεν υφίσταται Κτηματολόγιο.

ι. Δεν έχουν καταγραφεί ευπαθή οικοσυστήματα και δεν έχουν θεσμοθετηθεί προστατευόμενες περιοχές (NATURA 2000). Η περιοχή ανήκει στην ζώνη Περιβαλλοντικού Ελέγχου του Εθνικού Πάρκου του Αμβρακικού Κόλπου, όπου επιτρέπονται όλες οι δραστηριότητες μετά από γνώμη του Φορέα Διαχείρισης (πλην των εξαιρέσεων που ορίζονται).

ΠΡΟΣΧΩΣΕΙΣ-ΕΠΙΧΩΜΑΤΩΣΕΙΣ-ΔΙΑΒΡΩΣΗ: Δεν διαπιστώθηκαν επιχωματώσεις, όπως φαίνεται στα συνημμένα τοπογραφικά διαγράμματα, τα οποία αποτελούν και αναπόσπαστο τμήμα της έκθεσης αυτής, αποφασίζουμε:

1. Καθορίζουμε επί του ως άνω τοπογραφικού διαγράμματος ως εξής:

α) την οριογραμμή του αιγιαλού με κόκκινη πολυγωνική γραμμή με στοιχεία Α1, Α2,..., Α21, Α22,

β) Την οριογραμμή της παραλίας με συνεχή κίτρινη πολυγωνική με στοιχεία Π1, Π2, ..., Π21, Π22, της οποίας οι κορυφές εξασφαλίζονται με ορθογώνιες από το κρατικό δίκτυο συντεταγμένων. Οι κορυφές των οριογραμμών εξασφαλίζονται από το Κρατικό Τριγωνομετρικό Δίκτυο (εγκάρσια Μερκατορική προβολή U.T.M - οι συντεταγμένες αναφέρονται στο Ε.Γ.Σ.Α '87) Σημειώνεται ότι η οριογραμμή της παραλίας είναι παράλληλος από τη γραμμή αιγιαλού σε όλο το μήκος της και σε απόσταση ΙΟυέτρων.

2. Η επιτροπή διαπίστωσε ότι δεν υφίσταται παλαιός αιγιαλός.

3. Στην τομή Α1-Π1 είναι ευθεία η οποία συνδέει την υπό εξέταση περιοχή με ήδη καθορισμένο αιγιαλό ο οποίος καθορίστηκε με την αριθ. 822/29-1-2007 απόφαση Γενικού Γραμματέα Περιφέρειας Δυτικής Ελλάδας (ΦΕΚ 74 Δ΄/1-3-2007).

Το παρόν συντάχθηκε σε πέντε (5) αντίτυπα τριών σελίδων το καθένα και υπογράφεται ως ακολούθως:

Η Επιτροπή

Ο Πρόεδρος
ΓΕΩΡΓΙΟΣ ΔΑΛΛΑΣ
Η Γραμματέας
ΜΑΡΙΑ ΤΖΩΡΤΖΟΠΟΥΛΟΥ
Τα Μέλη
ΙΩΑΝΝΑ ΑΡΓΙΑΔΙΤΗ
ΒΑΣΙΛΕΙΟΣ ΔΟΥΚΑΣ
ΔΗΜΗΤΡΙΟΣ ΤΖΙΩΛΗΣ

232650 232700 232750 232800

4313950

ΕΘΝΙΚΟ ΤΥΠΟΓΡΑΦΕΙΟ
Για τεχνικούς λόγους στο σχεδιάγραμμα, έγινε σμίκρυνση, κατά ποσοστό 38%

4313900

4313850

ΣΥΝΤΕΤΑΓΜΕΝΕΣ ΚΟΡΥΦΩΝ ΑΙΓΙΑΛΟΥ

Α1:	X=232973.868	Y=4313906.679
Α2:	X=232959.103	Y=4313902.532
Α3:	X=232947.596	Y=4313905.466
Α4:	X=232933.869	Y=4313905.942
Α5:	X=232922.442	Y=4313893.650
Α6:	X=232922.201	Y=4313882.290
Α7:	X=232926.109	Y=4313863.716
Α8:	X=232924.992	Y=4313819.676
Α9:	X=232935.112	Y=4313771.762
Α10:	X=232920.325	Y=4313749.299
Α11:	X=232909.878	Y=4313743.014
Α12:	X=232901.935	Y=4313717.097
Α13:	X=232901.144	Y=4313681.756
Α14:	X=232871.205	Y=4313648.058
Α15:	X=232804.436	Y=4313586.906
Α16:	X=232748.375	Y=4313553.439
Α17:	X=232719.550	Y=4313546.692
Α18:	X=232707.917	Y=4313546.643
Α19:	X=232697.135	Y=4313553.740
Α20:	X=232672.661	Y=4313551.928
Α21:	X=232656.333	Y=4313553.820
Α22:	X=232639.664	Y=4313563.125

4313800

ΑΠΟΣΠΑΣΜΑ ΧΑΡΤΗ ΓΥΣ
ΚΛ 1:50000




ΣΥΝΤΕΤΑΓΜΕΝΕΣ ΚΟΡΥΦΩΝ ΠΑΡΑΛΙΑΣ

Π1:	X=232976.944	Y=4313897.164
Π2:	X=232959.228	Y=4313892.180
Π3:	X=232946.171	Y=4313895.509
Π4:	X=232938.085	Y=4313895.790
Π5:	X=232932.359	Y=4313889.631
Π6:	X=232932.223	Y=4313883.225
Π7:	X=232936.135	Y=4313864.631
Π8:	X=232935.019	Y=4313820.595
Π9:	X=232945.758	Y=4313769.747
Π10:	X=232927.428	Y=4313741.902
Π11:	X=232917.845	Y=4313736.137
Π12:	X=232909.191	Y=4313715.378
Π13:	X=232911.368	Y=4313678.208
Π14:	X=232878.339	Y=4313641.031
Π15:	X=232810.438	Y=4313578.843
Π16:	X=232752.167	Y=4313544.057
Π17:	X=232720.714	Y=4313536.694
Π18:	X=232704.940	Y=4313536.631
Π19:	X=232694.479	Y=4313543.516
Π20:	X=232672.452	Y=4313541.885
Π21:	X=232653.200	Y=4313544.116
Π22:	X=232634.789	Y=4313554.394

4313750

4313700

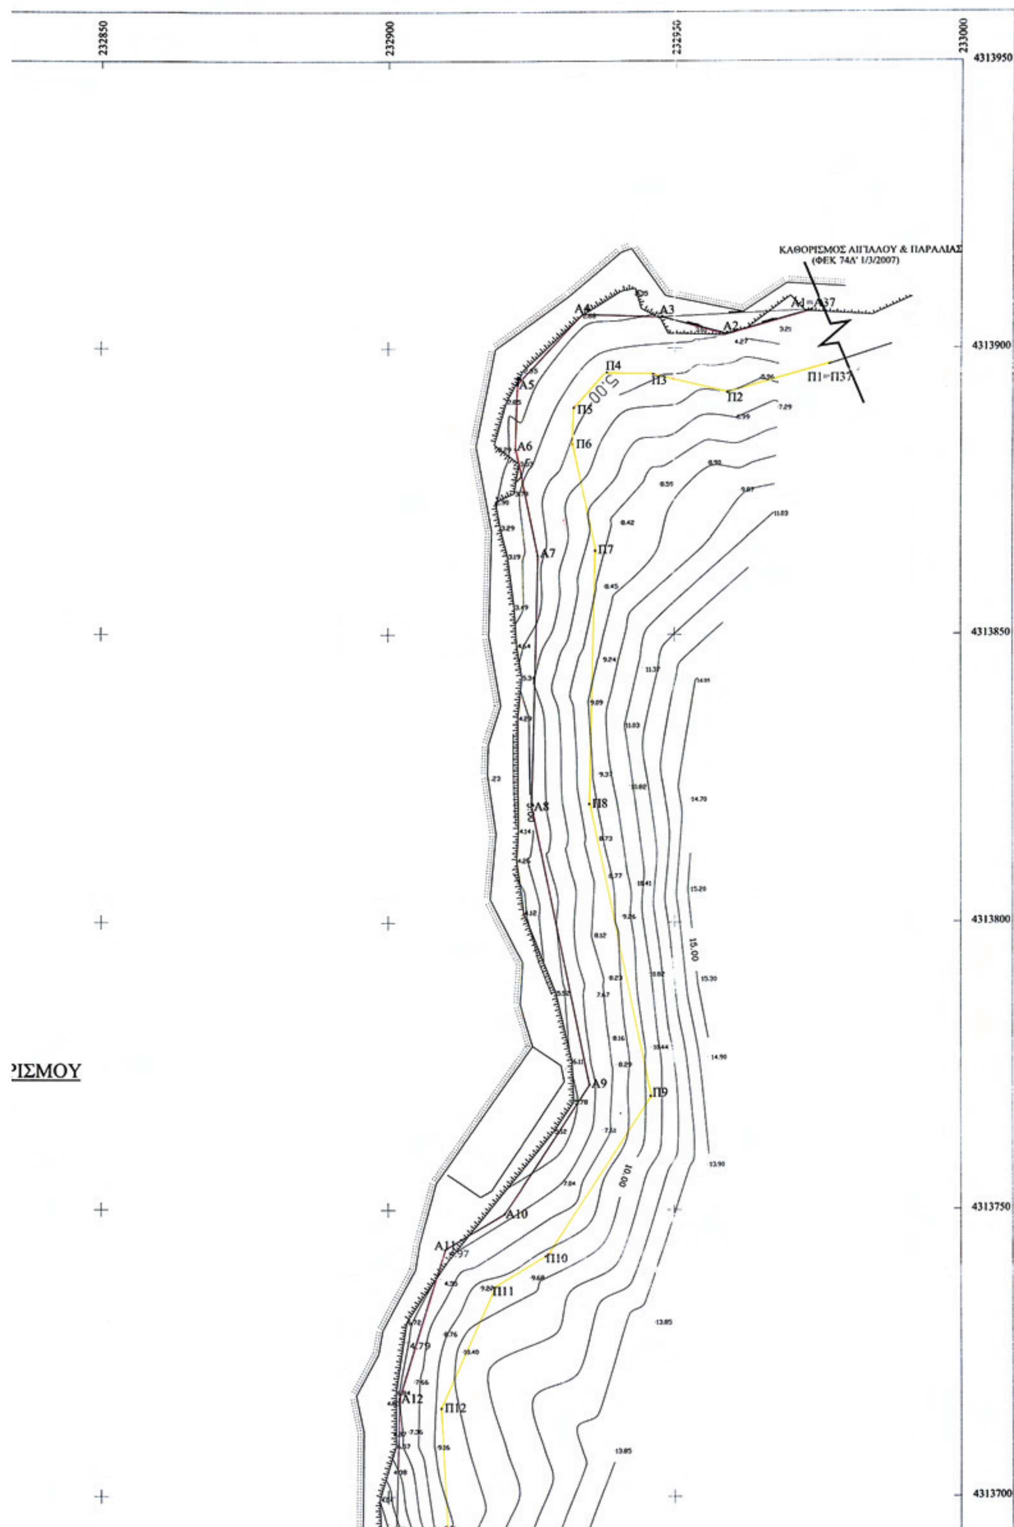

232850
232900
232950
233000
4313950
4313900
4313850
4313800
4313750
4313700
ΚΑΘΟΡΙΣΜΟΣ ΑΙΓΙΑΛΟΥ & ΠΑΡΑΛΙΑΣ
(ΦΕΚ 74Δ' 1/3/2007)
Α1=Α37
Α2
Α3
Α4
Α5
Α6
Α7
Α8
Α9
Α10
Α11
Α12
Π1=Π37
Π2
Π3
Π4
Π5
Π6
Π7
Π8
Π9
Π10
Π11
Π12
5.00
10.00
15.00
ΡΙΣΜΟΥ

4313700

4313650

4313600

4313550

4313500

4313450

232650

232700

232750

232800

A15

A16

A17

A18

A19

A20

A21

A22

Π15

Π16

Π17

Π18

Π19

Π20

Π21

Π22

ΑΓΡΟΤΙΚΟΣ ΔΡΟΜΟΣ

ΙΔΙΟΚΤΗΣΙΑ
Ι.Ν. ΜΕΤΑΜΟΡΦΩΣΗ ΣΩΤΗΡΟΣ

ΕΚΚΛΗΣΙΑ

ΙΔΙΟΚΤΗΣΙΑ
ΚΑΡΑΓΚΟΥΝΗ ΕΛΕΝΗΣ

10.00

5.00

9.55

ΙΔΙΟΚΤΗΣΙΑ Ι.Ν. ΜΕΤΑΜΟΡΦΩΣΗ ΣΩΤΗΡΟΣ

ΙΔΙΟΚΤΗΣΙΑ Ι.Ν. ΜΕΤΑΜΟΡΦΩΣΗ ΣΩΤΗΡΟΣ

ΙΔΙΟΚΤΗΣΙΑ ΚΑΤΩΠΟΔΗ

Α13 Π13 Α14 Π14

4313700 4313650 4313600

232850 232900

ΥΠΟΜΝΗΜΑ

ΘΑΛΑΣΣΑ

ΣΥΡΜΑΤΟΠΛΕΓΜΑ

ΠΟΔΙ

ΦΥΣΙΚΟ ΠΡΑΝΕΣ

ΜΑΝΤΡΟΤΟΙΧΟΣ

ΕΛΛΗΝΙΚΗ ΔΗΜΟΚΡΑΤΙΑ
ΥΠΟΥΡΓΕΙΟ ΟΙΚΟΝΟΜΙΑΣ & ΟΙΚΟΝΟΜΙΚΩΝ
ΚΤΗΜΑΤΙΚΗ ΥΠΗΡΕΣΙΑ
ΝΟΜΟΥ ΑΙΤΩΛ/ΝΙΑΣ

ΤΟΠΟΓΡΑΦΙΚΟ ΔΙΑΓΡΑΜΜΑ
ΚΑΘΟΡΙΣΜΟΥ ΟΡΙΩΝ ΑΙΓΙΑΛΟΥ - ΠΑΡΑΛΙΑΣ

ΕΝΔΙΑΦΕΡΟΜΕΝΟΣ: ΚΑΡΑΓΚΟΥΝΗ ΕΛΕΝΗ
ΠΕΡΙΟΧΗ : ΟΡΜΟΣ ΣΩΤΗΡΑΣ ΕΚΤΟΣ ΣΧΕΔΙΟΥ ΒΟΝΙΤΣΑΣ
ΝΟΜΟΣ : ΑΙΤΩΛ/ΝΙΑΣ ΔΗΜΟΣ: ΑΝΑΚΤΟΡΙΟΥ

ΣΥΝΤΑΞΗ ΜΕΛΕΤΗΣ	ΥΠΟΓΡΑΦΗ	ΗΜΕΡΟΜΗΝΙΑ ΣΥΝΤΑΞΗΣ
ΒΑΣΙΛΑΚΟΥ Π. ΜΑΡΙΑ ΤΟΠΟΓΡΑΦΟΣ ΜΗΧΑΝΙΚΟΣ Τ.Ε. Α.Μ. Ε.Ε.Τ.Ε.Μ. 31602 ΕΛ. ΒΕΝΙΖΕΛΟΥ - ΒΟΝΙΤΣΑ ΤΗΛ./ΦΑΞ.: 26430 23313, ΚΙΝ.: 6972251538 ΑΦΜ.: 066482724 • ΔΟΥ.: ΒΟΝΙΤΣΑΣ		ΑΠΡΙΛΙΟΣ 2010

ΥΠΟΜΝΗΜΑ ΕΠΙΤΡΟΠΗΣ
ΚΑΘΟΡΙΣΜΟΥ ΑΙΓΙΑΛΟΥ - ΠΑΡΑΛΙΑΣ
ΠΑΛΑΙΟΥ ΑΙΓΙΑΛΟΥ

1) Το παρόν τοπογραφικό διάγραμμα συνοδεύει την από 28/1/10 Έκθεση της Επιτροπής καθορισμού των ορίων Αιγιαλού - Παραλίας
2) (κόκκινη) Α1,Α2, . . . , Α22 οριογραμμή Αιγιαλού
(κίτρινη) Π1,Π2, . . . Π22 οριογραμμή Παραλίας
3) Οι κορυφογραμμές είναι εξαρτημένες από το Κρατικό Τριγωνομετρικό Δίκτυο από το Τριγωνομετρικό 074069 στο ΕΓΣΑ ' 87 και με GPS.
5) Καθορίζεται ζώνη Παραλίας 10 μέτρων παράλληλα με την οριογραμμή του Αιγιαλού.
6) Δεν υπάρχουν κτίσματα στη Ζώνη Αιγιαλού.
7) Η επιτροπή διαπίστωσε ότι δεν υπάρχει Παλαιός Αιγιαλός.

Η ΕΠΙΤΡΟΠΗ

Ο ΠΡΟΕΔΡΟΣ
ΠΡΟΪΣΤΑΜΕΝΟΣ ΚΤΗΜΑΤΙΚΗΣ ΥΠΗΡΕΣΙΑΣ Ν. ΑΙΤΩΛ/ΝΙΑΣ
1. ΔΑΛΛΑΣ ΓΕΩΡΓΙΟΣ

ΤΑ ΜΕΛΗ
2. ΑΡΓΙΑΔΙΤΗ ΙΩΑΝΝΑ
3. ΛΟΥΚΑΣ ΒΑΣΙΛΕΙΟΣ
4. ΖΩΛΗΣ ΔΗΜΗΤΡΙΟΣ
5. ΑΝΤΗΣ ΠΕΧΩ

ΘΕΩΡΗΣΗ
ΚΤΗΜΑΤΙΚΗ ΥΠΗΡΕΣΙΑ ΑΙΤΩΛ/ΝΙΑΣ ΘΕΩΡΗΘΗΚΕ Μεσολογγι 28/1/10

ΕΛΕΓΧΟΣ
ΙΩΑΝΝΑ ΑΡΓΙΑΔΙΤΗ

ΚΤΗΜΑΤΙΚΗ ΥΠΗΡΕΣΙΑ ΑΙΤΩΛ/ΝΙΑΣ
για την ακρίβεια της αποτύπωσης
Μεσολόγγι, 28.5.10.

Ο ΜΗΧΑΝΙΚΟΣ
ΙΩΑΝΝΑ ΑΡΓΙΑΔΙΤΗ

ΤΡΙΓΩΝΟΜΕΤΡΙΚΗ ΕΞΑΡΤΗΣΗ : ΚΡΑΤΙΚΟ ΔΙΚΤΥΟ
ΥΨΟΜΕΤΡΙΚΗ ΑΦΕΤΗΡΙΑ : ΚΡΑΤΙΚΟ ΔΙΚΤΥΟ
ΧΡΟΝΟΛΟΓΙΑ ΑΠΟΤΥΠΩΣΗΣ: ΑΠΡΙΛΙΟΣ 2010

ΚΛΙΜΑΚΑ	ΑΡ. ΣΧΕΔΙΟΥ
1: 500	Τ1



ΑΠΟ ΤΟ ΕΘΝΙΚΟ ΤΥΠΟΓΡΑΦΕΙΟ
ΚΑΠΟΔΙΣΤΡΙΟΥ 34 * ΑΘΗΝΑ 104 32 * ΤΗΛ. 210 52 79 000 * FAX 210 52 21 004